

KM.7121.113.2025

Urząd Gminy Gubin

Krosno Odrzańskie 11.07.2025 r.

Nr pisma 2025 -07- 14 6143/25
Data wpływu _____ Podpis _____
Skierowane do _____
Data _____ Podpis _____
Data wpływu do kom. 15. 07. 2025
Nr pisma 1805 Podpis _____
Skierowane do _____
Data wpływu _____

Urząd Gminy
w Gubinie

ul. Obrońców Pokoju 20
66-620 Gubin

Na podstawie art. 10 ust. 5 ustawy z dnia 20 czerwca 1997 r. Prawo o ruchu drogowym (Dz. U. z 2024 r. poz. 1251 tj. ze zm.) w związku z § 6, ust. 1, rozporządzenia Ministra Infrastruktury z dnia 23 września 2003 r. w sprawie szczegółowych warunków zarządzania ruchem na drogach oraz wykonywania nadzoru nad tym zarządzaniem (Dz.U.2017r. poz. 784 tj.) po rozpatrzeniu wniosku z dnia 30.06.2025 r. (data wpływu 02.07.2025 r.) z Urzędu Gminy w Gubinie znak: GK.7021.10.2025.DK, w sprawie zatwierdzenia Projektu Czasowej Organizacji Ruchu *jako organ zarządzający ruchem na drogach powiatowych i gminnych*

ZATWIERDZAM

Projekt Czasowej Organizacji Ruchu na czas Dożynek Gminnych w miejscowości Drzeńsk Wielki, w dniach 23-24 sierpnia 2025 r., w zakresie zamknięcia drogi gminnej nr 001601F, przy spełnieniu i realizacji uwag:

- o zamknięciu odcinka drogi gminnej skutecznie powiadomić okolicznych mieszkańców oraz Komisariat Policji w Gubinie, Służby Ratunkowe,
- jeżeli w terminie **co najmniej siedmiu dni** przed dniem wprowadzenia organizacji ruchu określonym przez organ zarządzający ruchem, jednostka wprowadzająca organizację ruchu nie zawiadomi organu zarządzającego ruchem, zarządu drogi oraz właściwego komendanta policji, zgodnie z § 12 ust. 4 ww. rozporządzenia, **zatwierdzona organizacja ruchu traci ważność**.

Termin ważności zatwierdzenia: **24 sierpnia 2025 r.**

Zatwierdzony projekt czasowej organizacji ruchu jest ważny wraz z zezwoleniem na wykorzystanie dróg w sposób szczególny i stanowi załącznik do tego zezwolenia.

Z up. Starosty
Izabela Zmuda
Inspektor

Do wiadomości:

1. Komisariat Policji w Gubinie
2. a/a

iz



PROJEKT TYMCZASOWEJ ORGANIZACJI RUCHU

NAZWA PRZEDSIĘWZIĘCIA	TYMCZASOWA ORGANIZACJA RUCHU - DOŻYNKI GMINNE 2025 DRZEŃSK WIELKI		
NAZWA I ADRES INWESTORA	GMINA GUBIN ul. Obrońców Pokoju 20 66-620 Gubin		
LOKALIZACJA	Gmina Gubin, Miejscowość Wałowice, Drzeńsk Wielki droga gminna nr 001601F		
	Imię i nazwisko	DATA	PODPIS
OPRACOWUJĄCY	Dorota Konat	06.2025 r.	<i>Dorota Konat</i> INSPEKTOR

Zgodnie z Zatwierdzeniem
/Opinia Nr 414.7121.113. 2025
Dnia 11 07 2025

Gubin, czerwiec 2025 r.

INWESTOR:
GMINA GUBIN
UL. OBROŃCÓW POKOJU 20
66-620 GUBIN

INWESTYCJA:
TYMCZASOWA ORGANIZACJA RUCHU - DOŻYNKI GMINNE 2025 DRZEŃSK
WIELKI

1. PODSTAWA OPRACOWANIA

- a) Obwieszczenie Ministra Infrastruktury oraz Ministra Spraw Wewnętrznych i Administracji z dnia 22 stycznia 2019 r. w sprawie ogłoszenia jednolitego tekstu rozporządzenia Ministrów Infrastruktury oraz Spraw Wewnętrznych i Administracji w sprawie znaków i sygnałów drogowych (Dz. U. 2019, poz.2310).
- b) Rozporządzenie Ministra Infrastruktury z dnia 23 września 2003 r. w sprawie szczegółowych warunków zarządzania ruchem na drogach oraz wykonywania nadzoru nad tym zarządzaniem (Dz. U. 2017, poz. 784 z późn. zm.).
- c) Rozporządzenie Ministra Infrastruktury z dnia 3 lipca 2003 r. w sprawie szczegółowych warunków technicznych dla znaków i sygnałów drogowych oraz urządzeń bezpieczeństwa ruchu drogowego i warunków ich umieszczania na drogach (Dz.U. 2019, poz. 2311).

2. PRZEDMIOT OPRACOWANIA

Przedmiotem opracowania jest projekt tymczasowej organizacji ruchu dla wykorzystania drogi w sposób szczególny tj. „Dożynki Gminne” odbywające się na boisku sportowym w miejscowości Drzeńsk Wielki.

W związku z powyższym w dniu 23-24 sierpnia 2025 roku zostanie zamknięty odcinek drogi gminnej nr 001601F Wałowice – Drzeńsk Wielki do skrzyżowania z drogą powiatową nr 1154F.

3. CHARAKTERYSTYKA DROGI I WYSTĘPUJĄCEGO NA NIEJ RUCHU

Droga gminna nr 001601F posiada nawierzchnię z betonu asfaltowego szerokości 3,5m. Ruch odbywa się w obu kierunkach. Droga zlokalizowana jest w obszarach zabudowanych i niezabudowanych. Na drodze występuje oznakowanie pionowe. Ruch panujący na drodze posiada charakter lokalny. Przyjęte rozwiązania zapewnią bezpieczeństwo pieszych i uczestników Dożynek Wiejskich.


4. WARUNKI TECHNICZNE OZNAKOWANIA

Znaki i urządzenia należy stosować zgodnie z załącznikiem nr 1 - 4 Rozporządzenia Ministra Infrastruktury z dnia 3 lipca 2003 roku w sprawie szczegółowych warunków technicznych dla znaków i sygnałów drogowych oraz urządzeń bezpieczeństwa ruchu drogowego i warunków ich umieszczania na drogach (Dz. U. 2019 poz 2311 t.j.).


5. Zasady umieszczania znaków

Znaki na drogach z poboczem należy umieszczać tak, aby odległość znaku od krawędzi korony drogi była nie mniejsza niż 0,5 m. Znaki na ulicach umieszcza się w odległości 0,50–2,00m od krawędzi jezdni. Odległość znaku od jezdni mierzy się w poziomie od krawędzi jezdni do najbliższego skrajnego punktu tarczy znaku lub tablic.

Odległość znaków od krawędzi jezdni

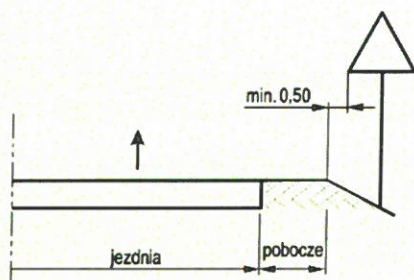



a) na drodze

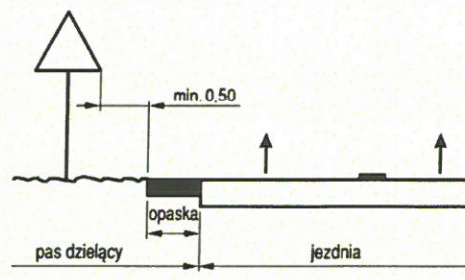

b) w pasie dzielącym jezdnie drogi dwujezdniowej

Wysokość umieszczenia znaku powinna być dostosowana do rodzaju drogi (ulicy) oraz konkretnego miejsca na drodze. Jedną z zasadniczych okoliczności, które należy uwzględnić, jest ruch pieszych, dla których znak zbyt nisko ustawiony może stanowić istotną przeszkodę.

Wysokość umieszczenia znaków:

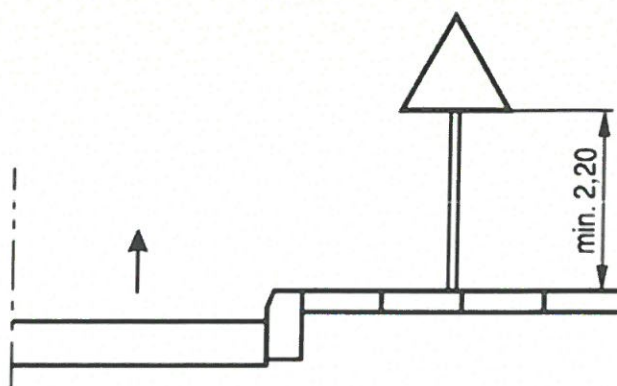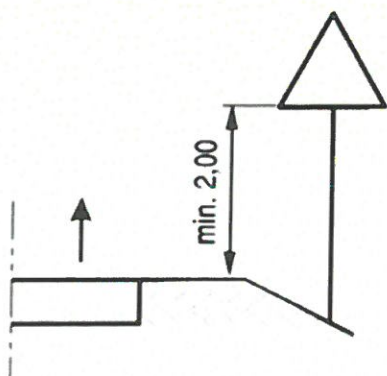

Zgodnie z Zatwierdzeniem
/Opinia Nr KM. 7121.VB5.2025
Dnia 11.07.2025

5. ZESTAWIENIE PROJEKTOWANYCH ZNAKÓW PIONOWYCH

W związku z organizowanymi „Dożynkami Gminnymi”, aby zachować jak najbardziej bezpieczne warunki dla poruszających się pieszych oraz uczestników Dożynek projektuje się tymczasowe wyłączenie odcinka drogi gminnej kierunek Wałowice – Drzeńsk Wielki do skrzyżowania z drogą powiatową nr 1154F. Projektowane oznakowanie to znak D-4a (droga bez przejazdu) (Drzeńsk Wielki i Wałowice) oraz znak F-9 (objazd) (Wałowice), znak D-18 (parking), znak B-36 na odcinku zjazdu z drogi powiatowej nr 1154F w m. Drzeńsk Wielki do znaku E-17a i E-18a (Drzeńsk Wielki). Za znakiem miejscowości w kierunku Wałowic projektuje się znaki D-18 (parking), znak B-1 (zakaz ruchu w obu kierunkach) oraz U-20b (zapory drogowe).

Dotyczy projektu organizacja ruchu drogowego - **TYMCZASOWA ORGANIZACJA RUCHU - DOŻYNKI GMINNE 2025 DRZEŃSK WIELKI**


Symbol	Opis	Ilość [szt.],	Uwagi
D-4a	droga bez przejazdu	2	-
F-9	objazd	1	-
D-18	parking	1	-
B-36	zakaz zatrzymywania	4	-
B-1	zakaz ruchu w obu kierunkach	2	-
U-20	zapora drogowa	4	-

6. TERMIN WPROWADZENIA CZASOWEJ ORGANIZACJI RUCHU

Przewidywany termin wprowadzenia czasowej organizacji ruchu – 23.08.2025r.

Przewidywany termin przywrócenia poprzedniej stałej organizacji ruchu – 24.08.2025r.

Opracowała:
z up. WOJTA
Dorota Konec
Dorota Konec
INSPEKTOR

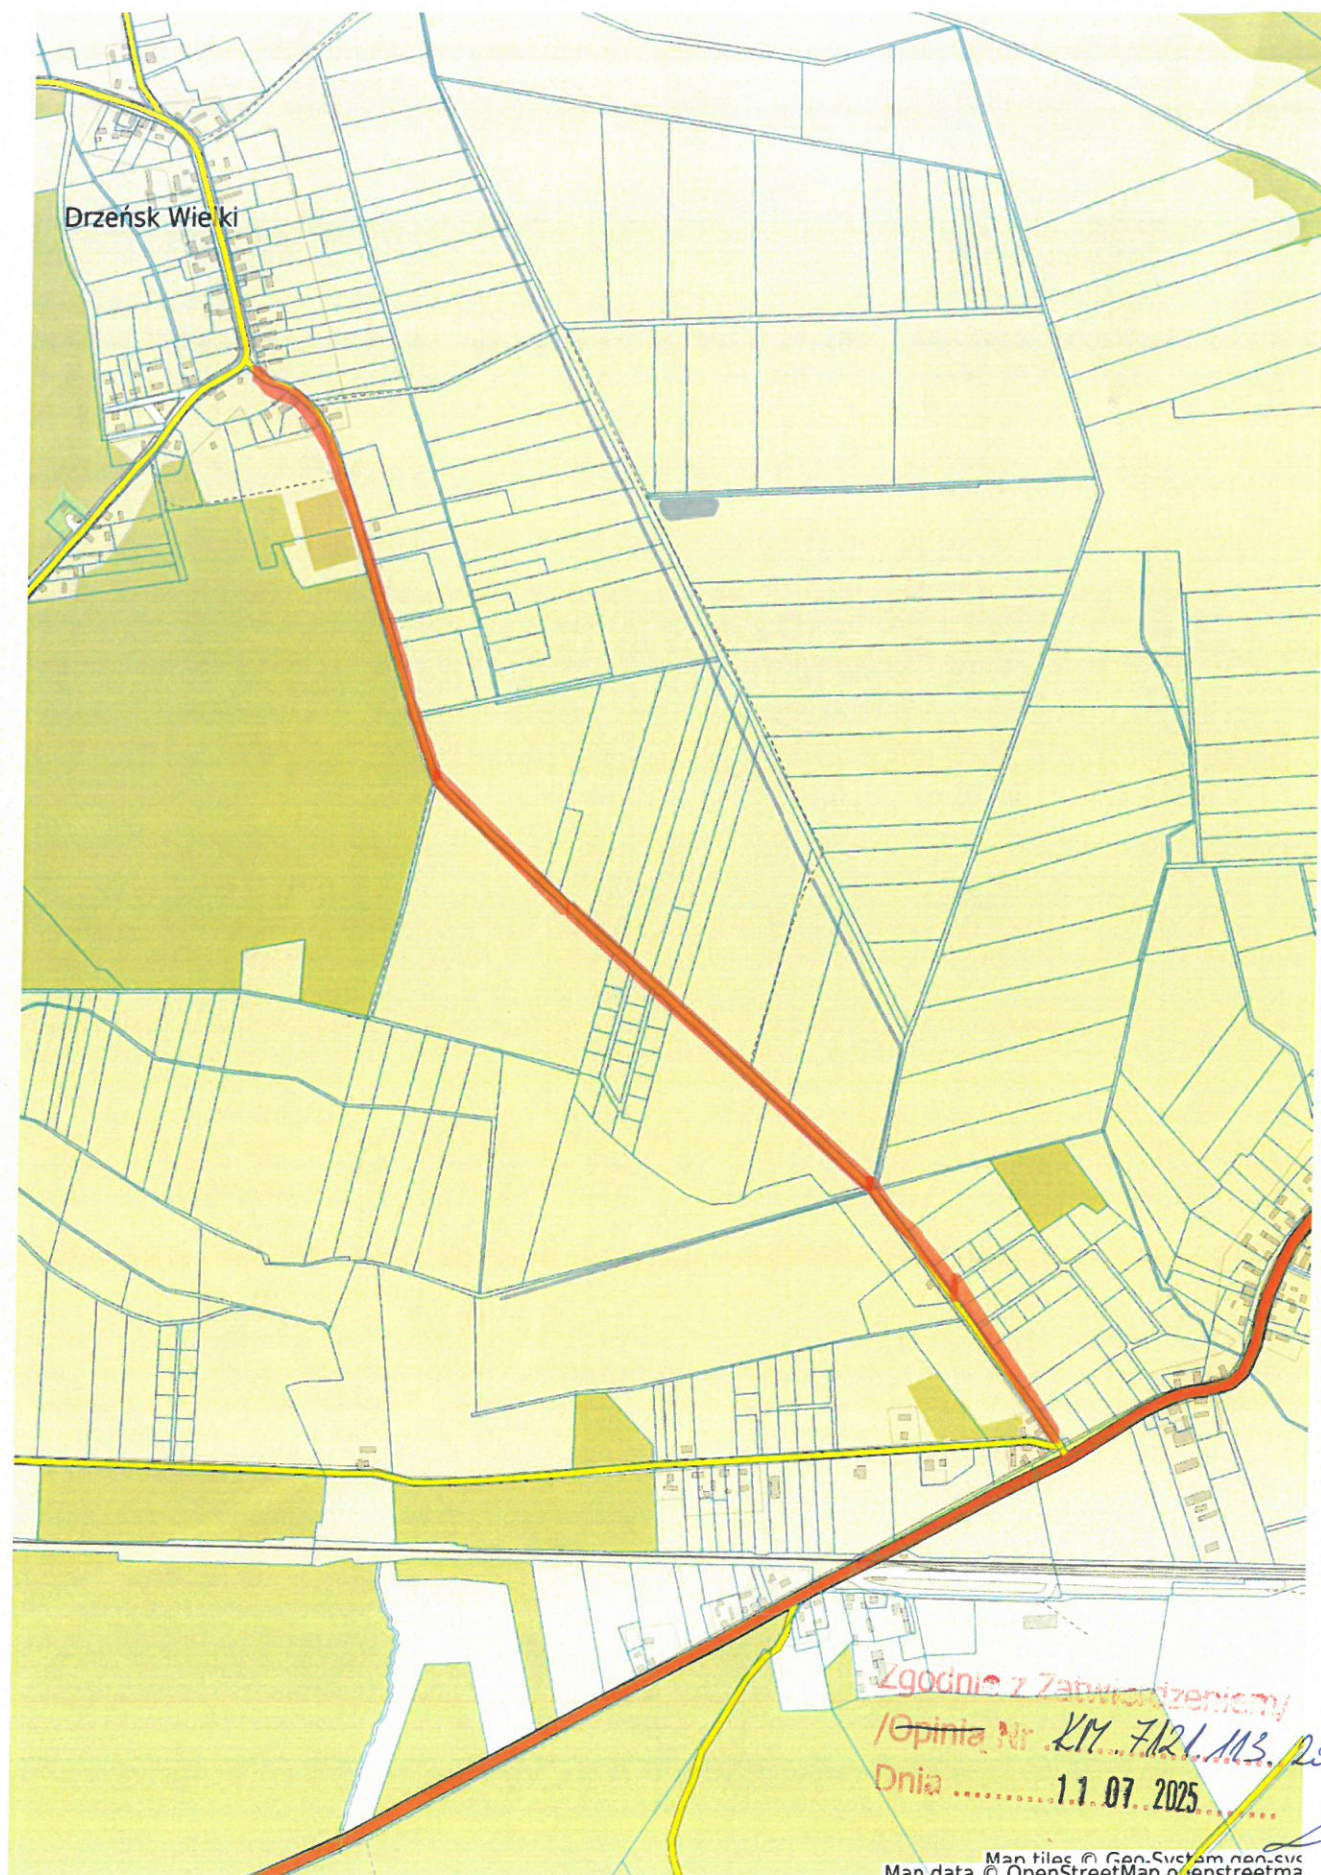






Gubin - System Informacji Przestrzennej

skala 1 : 1000

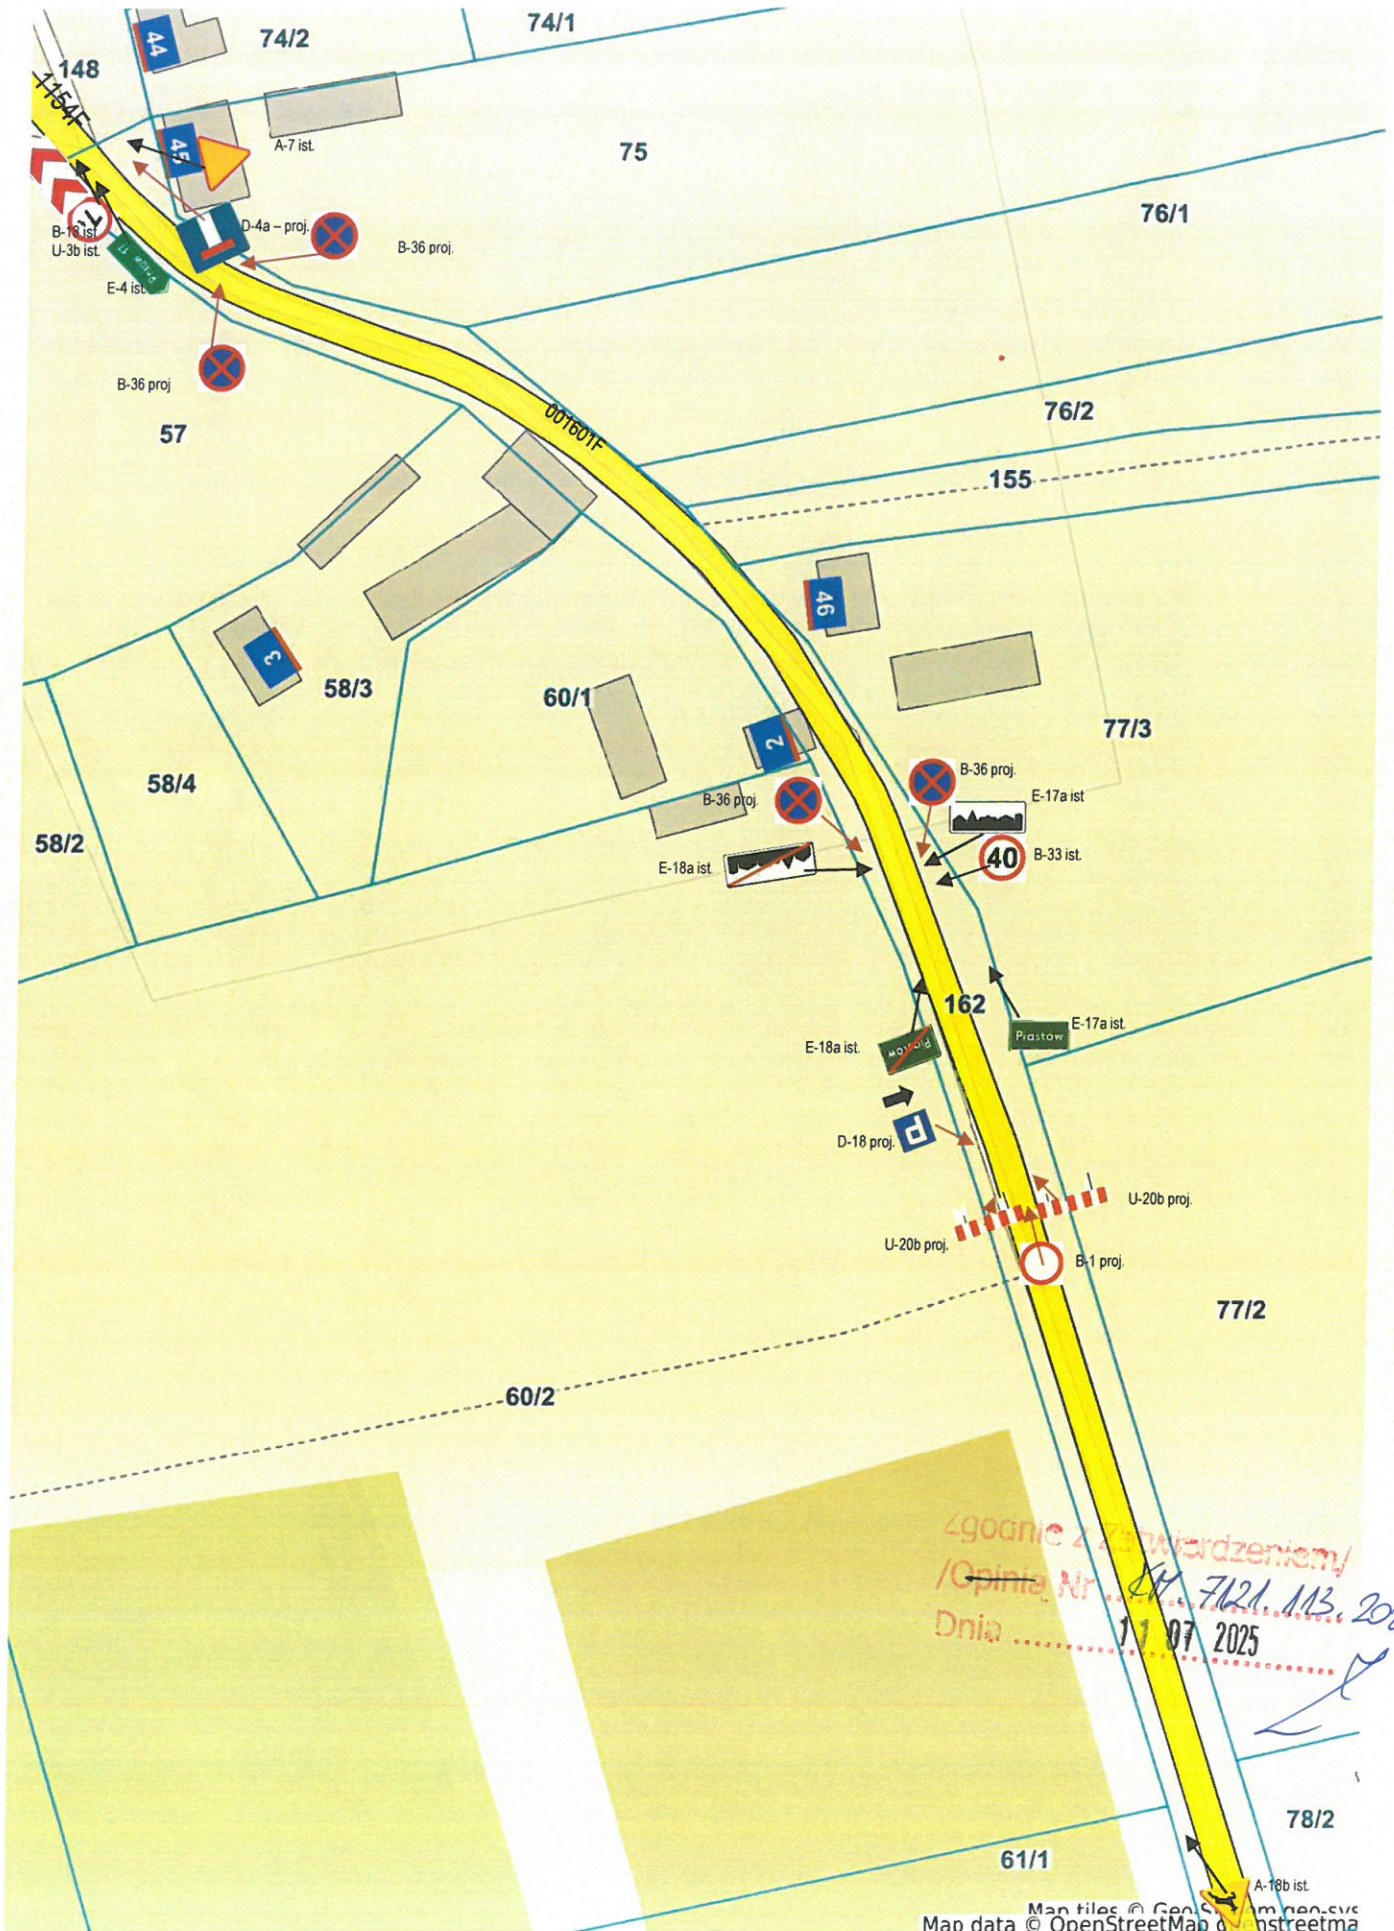

Zgodnie z Zaskarżeniem/
Opinia Nr 7121.113.2025
Dnia 11.07.2025



Gubin - System Informacji Przestrzennej
skala 1 : 1000

