


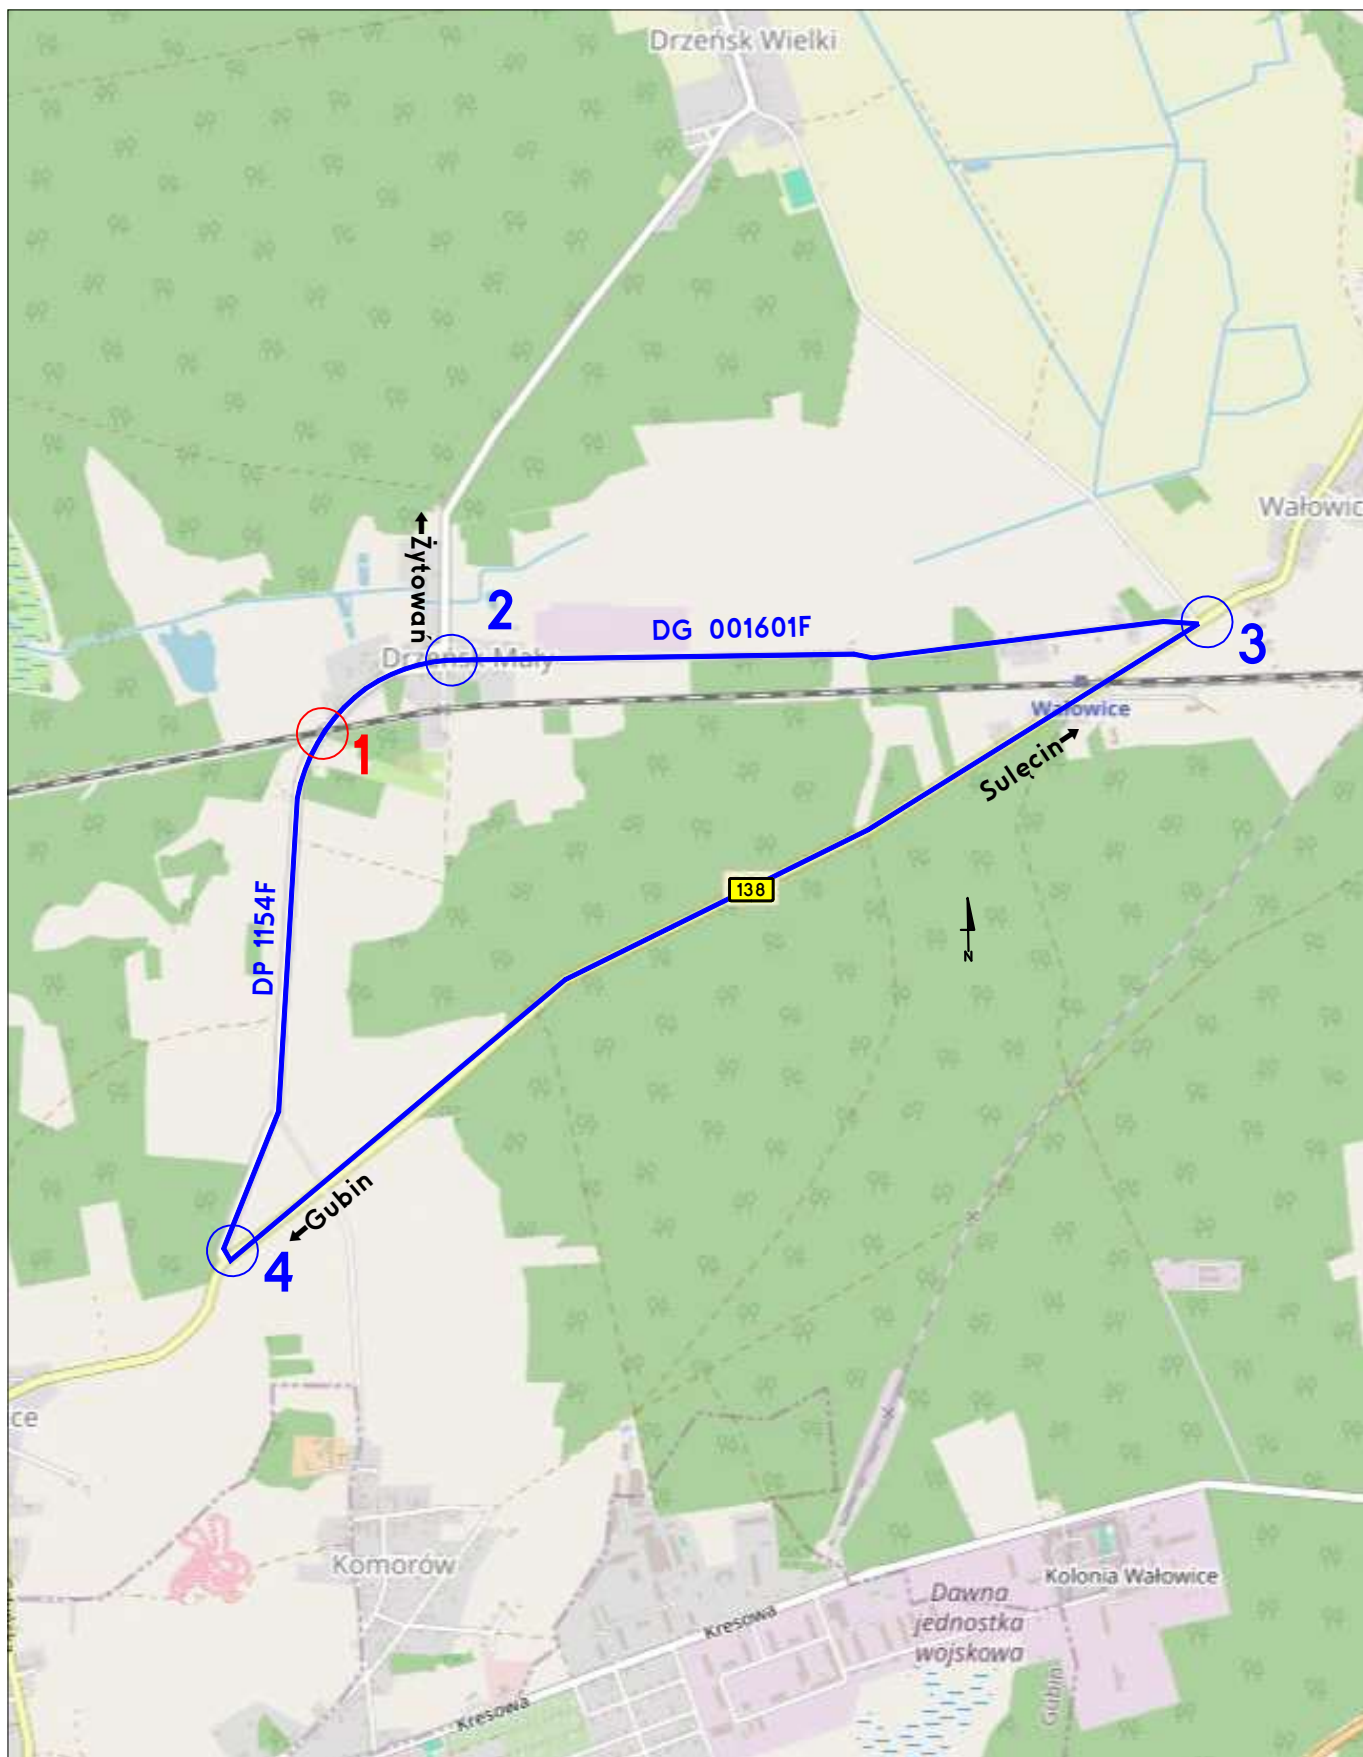

Jednostka Projektowa :

DROMO
PPU Dromo Sp z o.o.

Nazwa opracowania :

**Projekt Czasowej Organizacji ruchu
na czas remontu przejazdu kolejowo-drogowego
LK 358 Zbąszynek - Gubin km 90,251
w ciągu drogi powiatowej 1154F w
m. Drzeńsk Mały (powiat krośnieński)**

Nr rys.:
0.1

Data:
sierpień 2025

Nazwa rysunku:

schemat objazdu

Skala:

-

Budowa:
**LK 358 km 88,063
ZRK**

Projektant:

Wojciech Grzesiak

Podpis:

[Signature]

Sprawdzający:

inż. Wojciech Dymalski

Podpis:

[Signature]
Dymalski