


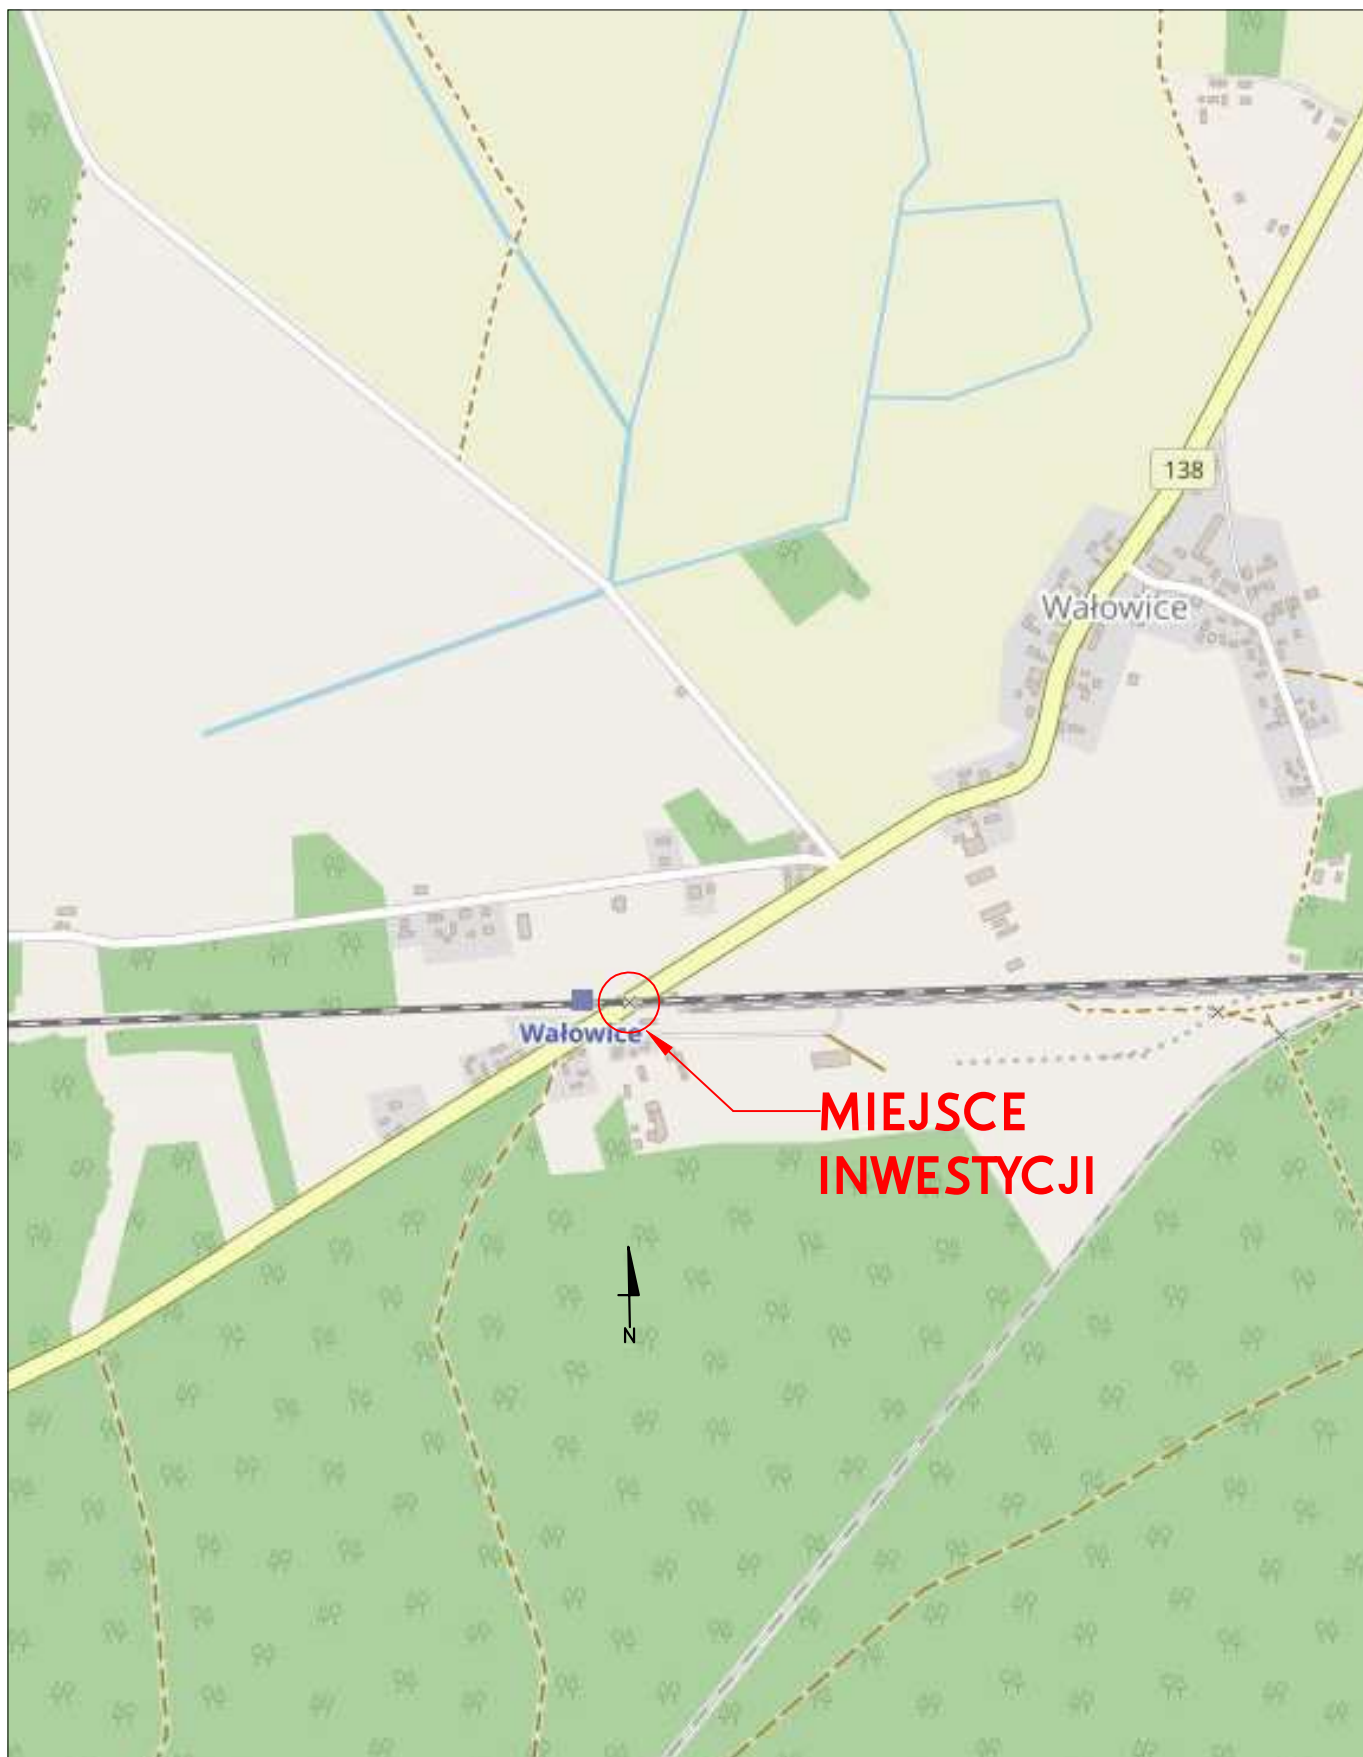

Jednostka Projektowa :		Nazwa opracowania :	
 PPU Dromo Sp z o.o.		Projekt Czasowej Organizacji ruchu na czas remontu przejazdu kolejowo-drogowego LK 358 Zbąszynek - Gubin km 88,063 w ciągu drogi wojewódzkiej 138 w m. Wałowice (powiat krośnieński)	
Nr rys.:	Data:		
0	sierpień 2025		
Nazwa rysunku:		Projektant:	Podpis:
plan orientacyjny		Wojciech Grzesiak	
Skala:	Budowa:	Sprawdzający:	Podpis:
1:10000	LK 358 km 88,063 ZRK	inż. Wojciech Dymalski	