



PROJEKT TYMCZASOWEJ ORGANIZACJI RUCHU

NAZWA PRZEDSIĘWZIĘCIA	TYMCZASOWA ORGANIZACJA RUCHU - DOŻYNKI GMINNE 2026 DRZEŃSK WIELKI		
NAZWA I ADRES INWESTORA	GMINA GUBIN ul. Obrońców Pokoju 20 66-620 Gubin		
LOKALIZACJA	Gmina Gubin, Miejscowość Wałowice, Drzeńsk Wielki droga gminna nr 001601F		
	Imię i nazwisko	DATA	PODPIS
OPRACOWUJĄCY	Dorota Mazurek	06.2026 r.	

INWESTOR:

GMINA GUBIN

UL. OBRONCÓW POKOJU 20

66-620 GUBIN

INWESTYCJA:TYMCZASOWA ORGANIZACJA RUCHU - DOŻYNKI GMINNE 2026 DRZEŃSK
WIELKI**1. PODSTAWA OPRACOWANIA**

- a) Obwieszczenie Ministra Infrastruktury oraz Ministra Spraw Wewnętrznych i Administracji z dnia 22 stycznia 2019 r. w sprawie ogłoszenia jednolitego tekstu rozporządzenia Ministrów Infrastruktury oraz Spraw Wewnętrznych i Administracji w sprawie znaków i sygnałów drogowych (Dz. U. 2019, poz.2310).
- b) Rozporządzenie Ministra Infrastruktury z dnia 23 września 2003 r. w sprawie szczegółowych warunków zarządzania ruchem na drogach oraz wykonywania nadzoru nad tym zarządzaniem (Dz. U. 2017, poz. 784 z późn. zm.).
- c) Rozporządzenie Ministra Infrastruktury z dnia 3 lipca 2003 r. w sprawie szczegółowych warunków technicznych dla znaków i sygnałów drogowych oraz urządzeń bezpieczeństwa ruchu drogowego i warunków ich umieszczania na drogach (Dz.U. 2019, poz. 2311).

2. PRZEDMIOT OPRACOWANIA

Przedmiotem opracowania jest projekt tymczasowej organizacji ruchu dla wykorzystania drogi w sposób szczególny tj. „Dożynki Gminne” odbywające się na boisku sportowym w miejscowości Drzeńsk Wielki.

W związku z powyższym w dniu 22-23 sierpnia 2026 roku zostanie zamknięty odcinek drogi gminnej nr 001601F Wałowice – Drzeńsk Wielki do skrzyżowania z drogą powiatową nr 1154F.

3. CHARAKTERYSTYKA DROGI I WYSTĘPUJĄCEGO NA NIEJ RUCHU

Droga gminna nr 001601F posiada nawierzchnię z betonu asfaltowego szerokości 3,5m. Ruch odbywa się w obu kierunkach. Droga zlokalizowana jest w obszarach zabudowanych i niezabudowanych. Na drodze występuje oznakowanie pionowe. Ruch panujący na drodze posiada charakter lokalny. Przyjęte rozwiązania zapewnią bezpieczeństwo pieszych i uczestników Dożynek Wiejskich.


4. WARUNKI TECHNICZNE OZNAKOWANIA

Znaki i urządzenia należy stosować zgodnie z załącznikiem nr 1 - 4 Rozporządzenia Ministra Infrastruktury z dnia 3 lipca 2003 roku w sprawie szczegółowych warunków technicznych dla znaków i sygnałów drogowych oraz urządzeń bezpieczeństwa ruchu drogowego i warunków ich umieszczania na drogach (Dz. U. 2019 poz 2311 t.j).


5. Zasady umieszczania znaków

Znaki na drogach z poboczem należy umieszczać tak, aby odległość znaku od krawędzi korony drogi była nie mniejsza niż 0,5 m. Znaki na ulicach umieszcza się w odległości 0,50–2,00m od krawędzi jezdni. Odległość znaku od jezdni mierzy się w poziomie od krawędzi jezdni do najbliższego skrajnego punktu tarczy znaku lub tablic.

Odległość znaków od krawędzi jezdni

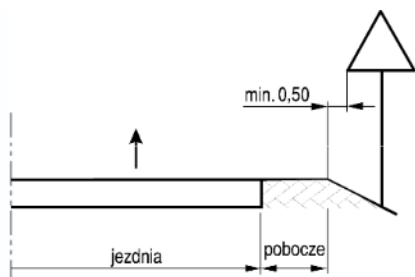


a) na drodze

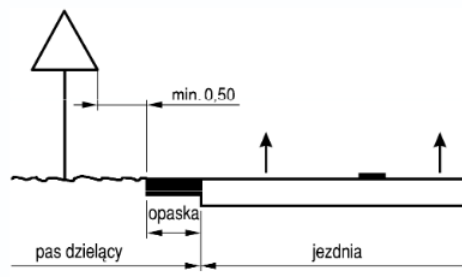

b) w pasie dzielącym jezdnie drogi dwujezdniowej

Wysokość umieszczenia znaku powinna być dostosowana do rodzaju drogi (ulicy) oraz konkretnego miejsca na drodze. Jedną z zasadniczych okoliczności, które należy uwzględnić, jest ruch pieszych, dla których znak zbyt nisko ustawiony może stanowić istotną przeszkodę.

Wysokość umieszczenia znaków:

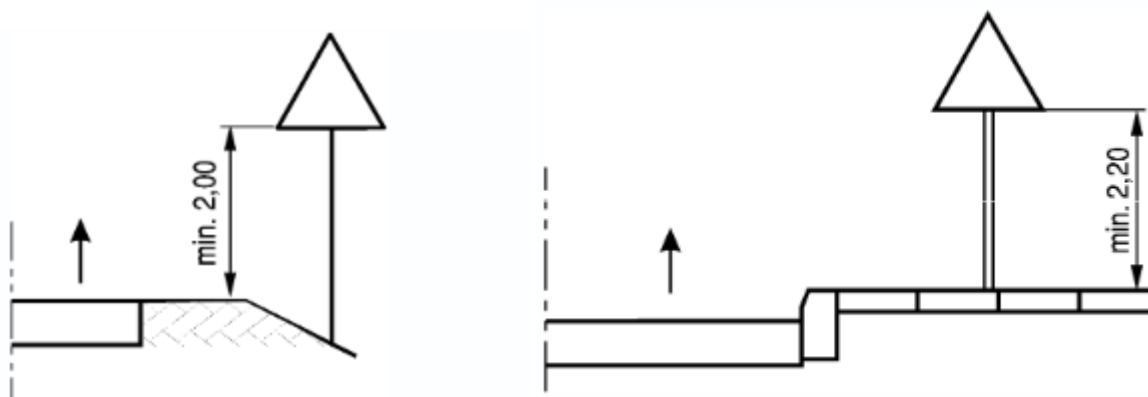

5. ZESTAWIENIE PROJEKTOWANYCH ZNAKÓW PIONOWYCH

W związku z organizowanymi „Dożynkami Gminnymi”, aby zachować jak najbardziej bezpieczne warunki dla poruszających się pieszych oraz uczestników Dożynek projektuje się tymczasowe wyłączenie odcinka drogi gminnej kierunek Wałowice – Drzeńsk Wielki do skrzyżowania z drogą powiatową nr 1154F. Projektowane oznakowanie to znak D-4a (droga bez przejazdu) (Drzeńsk Wielki i Wałowice) oraz znak F-9 (objazd) (Wałowice), znak D-18 (parking), znak B-36 na odcinku zjazdu z drogi powiatowej nr 1154F w m. Drzeńsk Wielki do znaku E-17a i E-18a (Drzeńsk Wielki). Za znakiem miejscowości w kierunku Wałowic projektuje się znaki D-18 (parking), znak B-1 (zakaz ruchu w obu kierunkach) oraz U-20b (zapory drogowe).

Dotyczy projektu organizacja ruchu drogowego - **TYMCZASOWA ORGANIZACJA RUCHU - DOŻYŃKI GMINNE 2026 DRZEŃSK WIELKI**


Symbol	Opis	Ilość [szt.],	Uwagi
D-4a	droga bez przejazdu	2	-
F-9	objazd	1	-
D-18	parking	1	-
B-36	zakaz zatrzymywania	4	-
B-1	zakaz ruchu w obu kierunkach	2	-
U-20	zapora drogowa	4	-

6. TERMIN WPROWADZENIA CZASOWEJ ORGANIZACJI RUCHU

Przewidywany termin wprowadzenia czasowej organizacji ruchu – 22.08.2026r.

Przewidywany termin przywrócenia poprzedniej stałej organizacji ruchu – 23.08.2026r.

Opracowała:

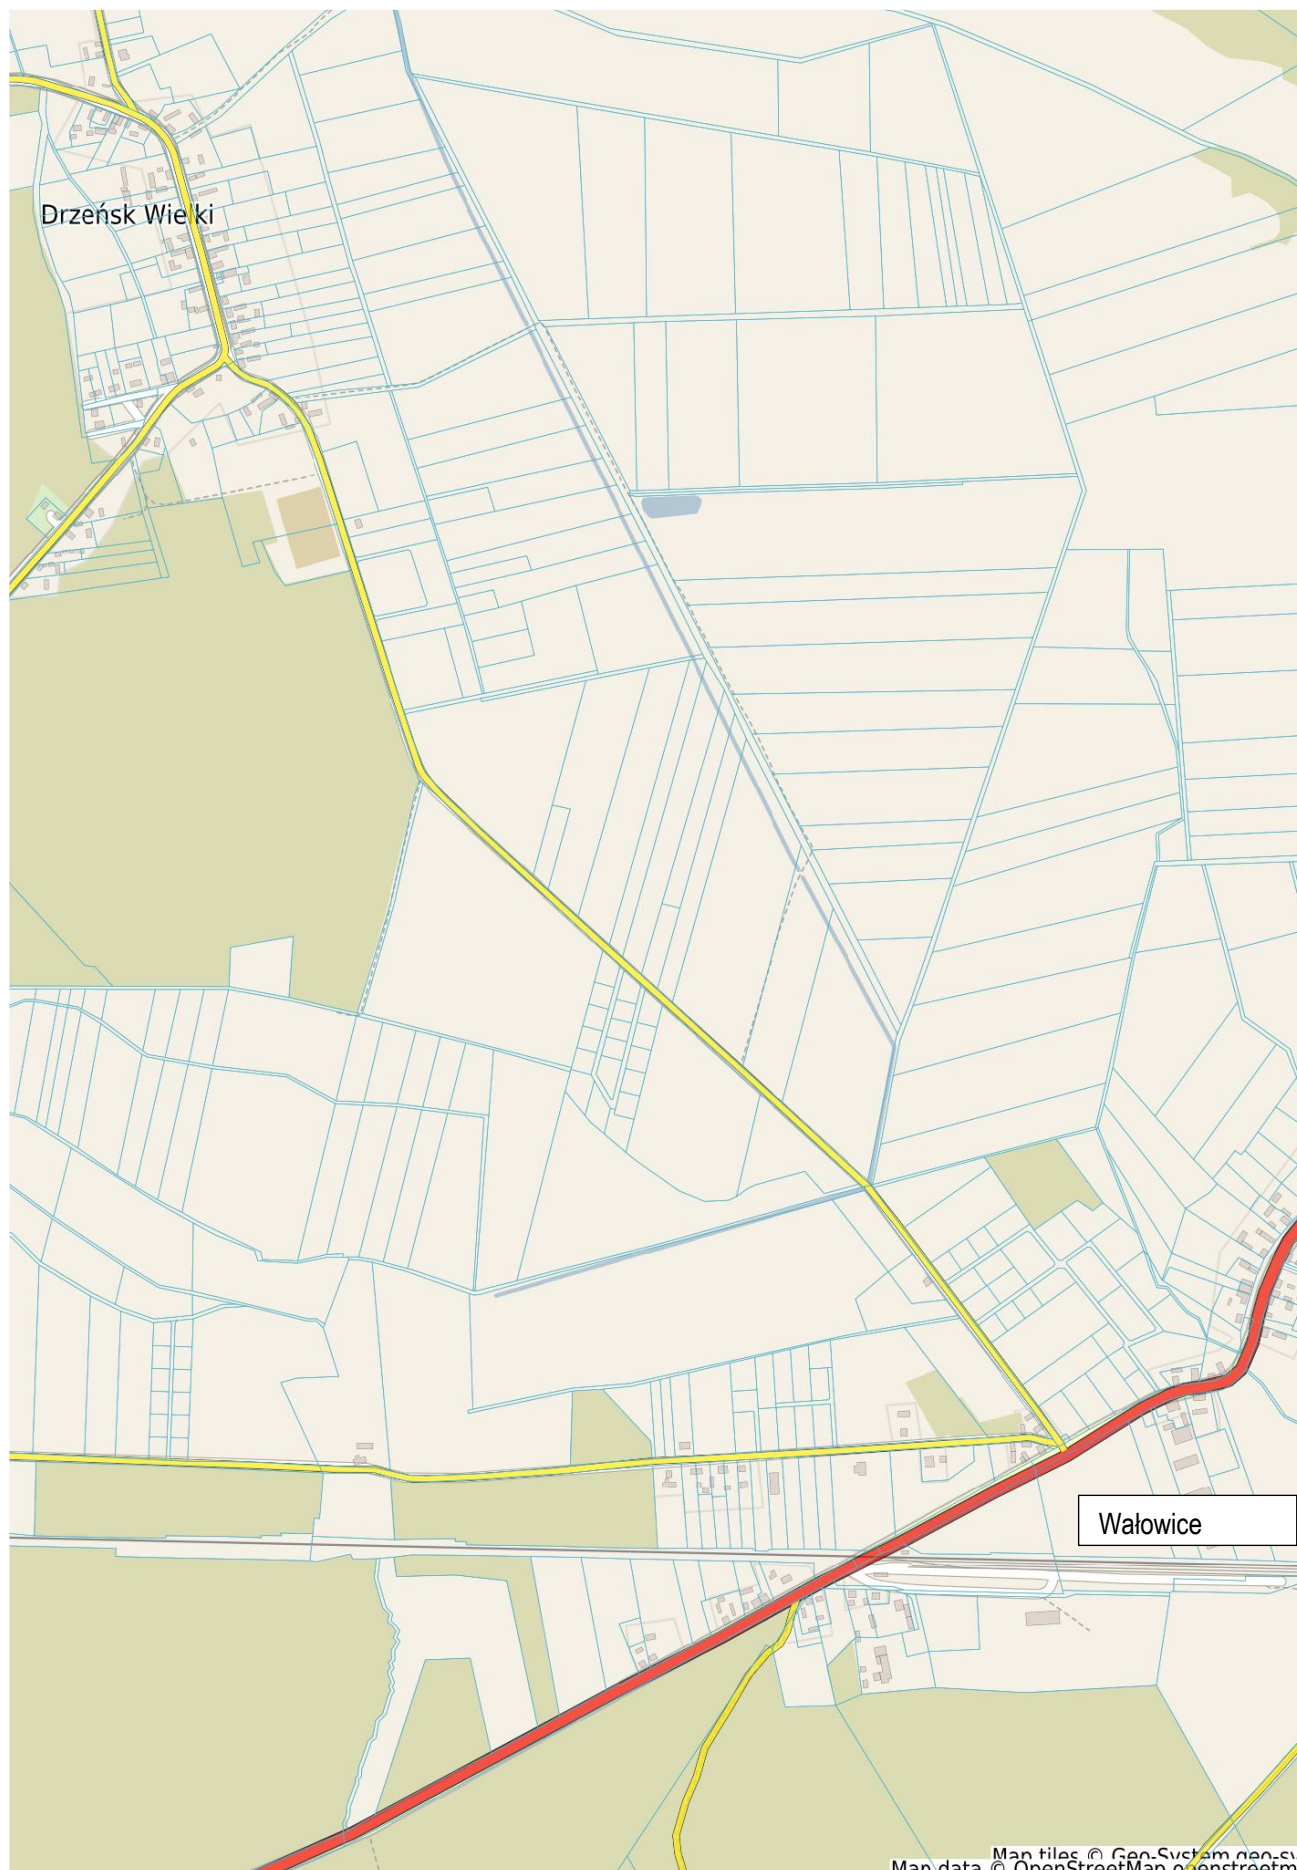



Gubin - System Informacji Przestrzennej


skala 1 : 1000





Gubin - System Informacji Przestrzennej

skala 1 : 1000

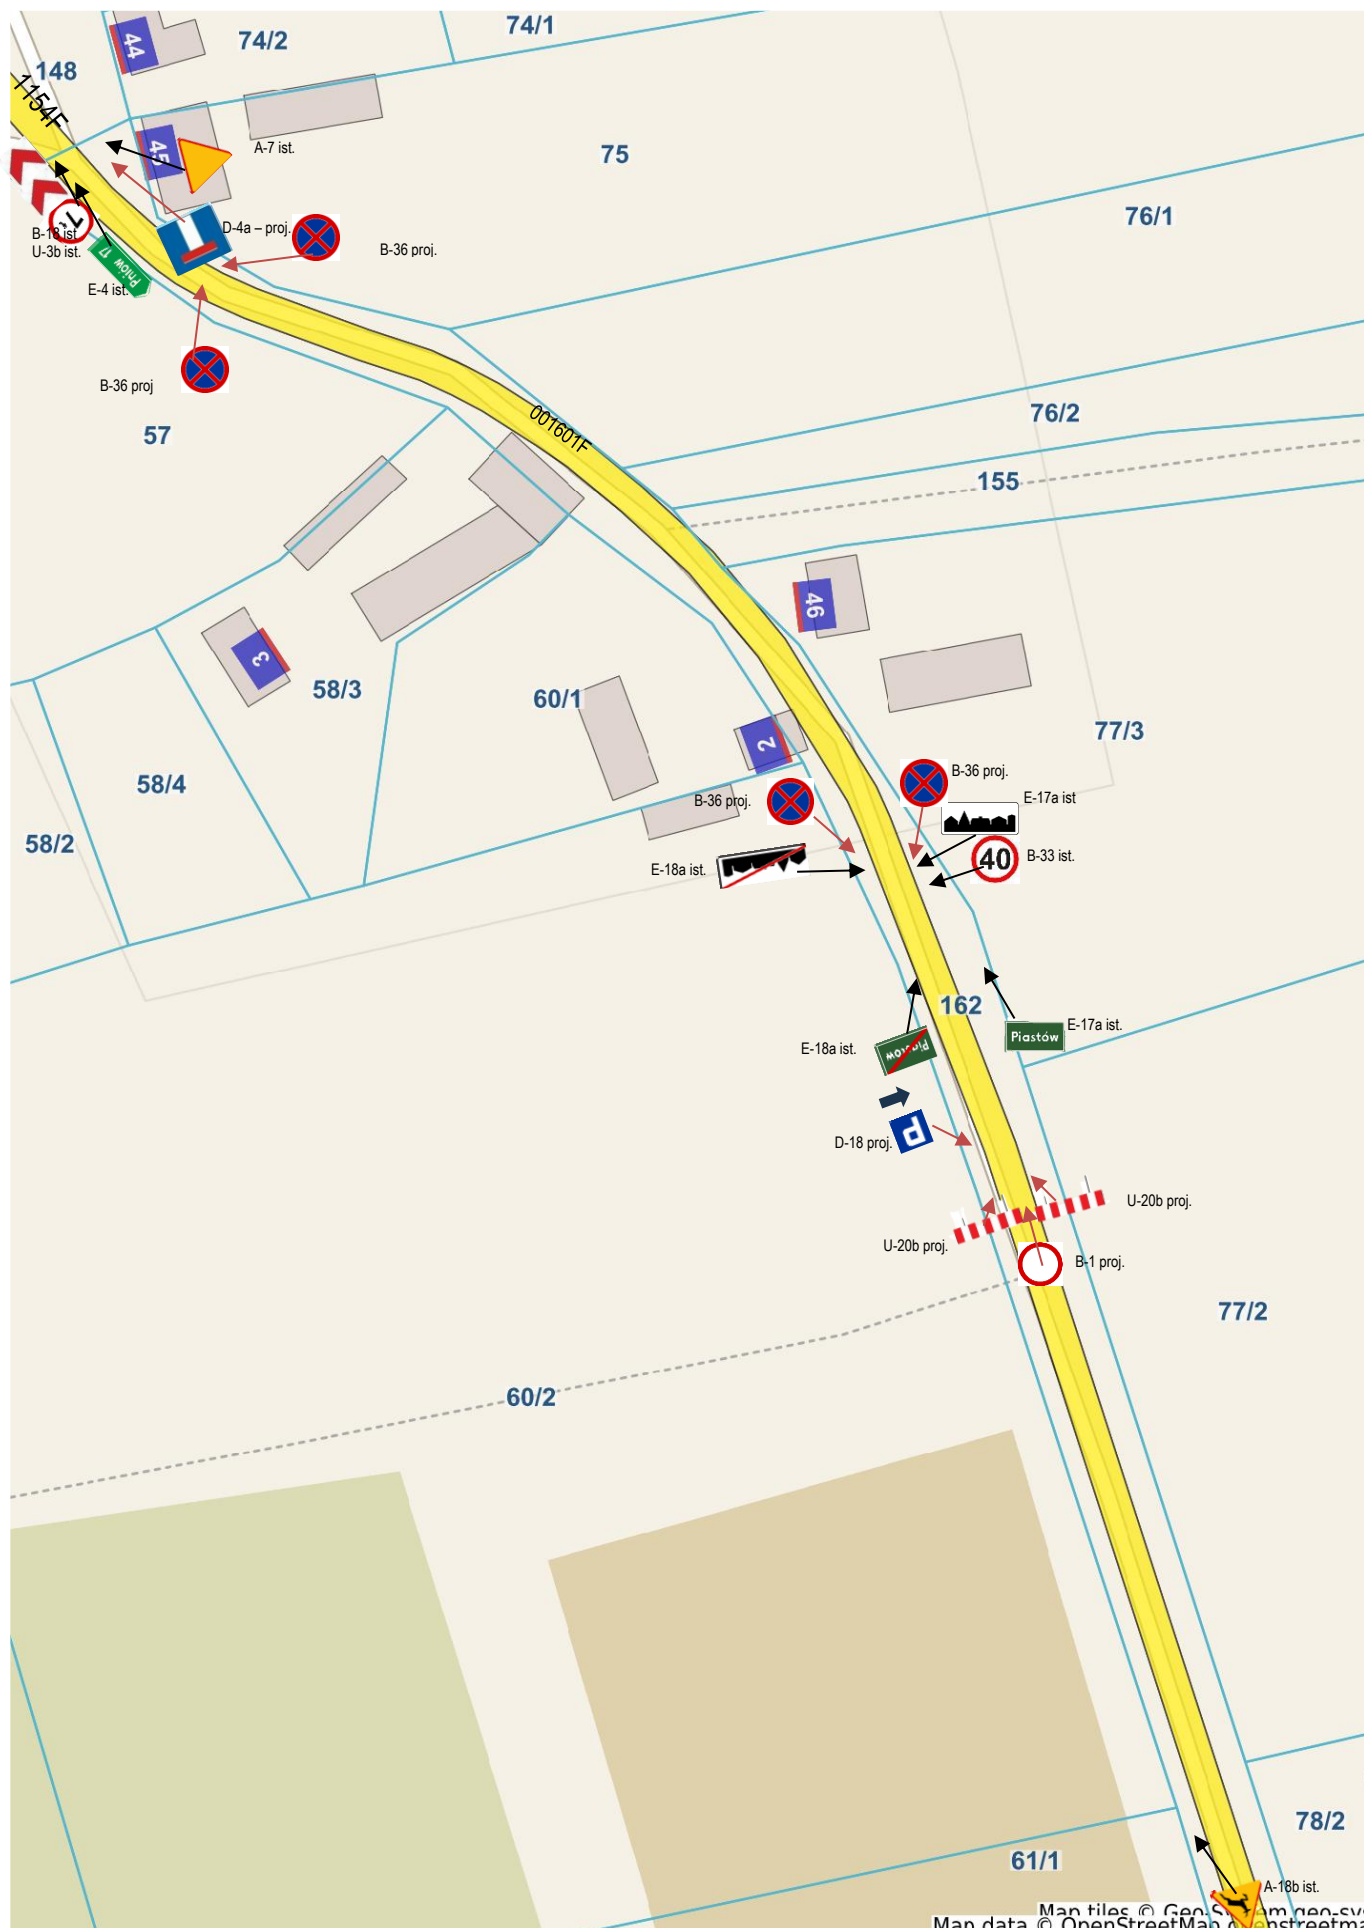



Gubin - System Informacji Przestrzennej

skala 1 : 1000

